


Garsonka

1-izb. byt

Balkön

Balkön

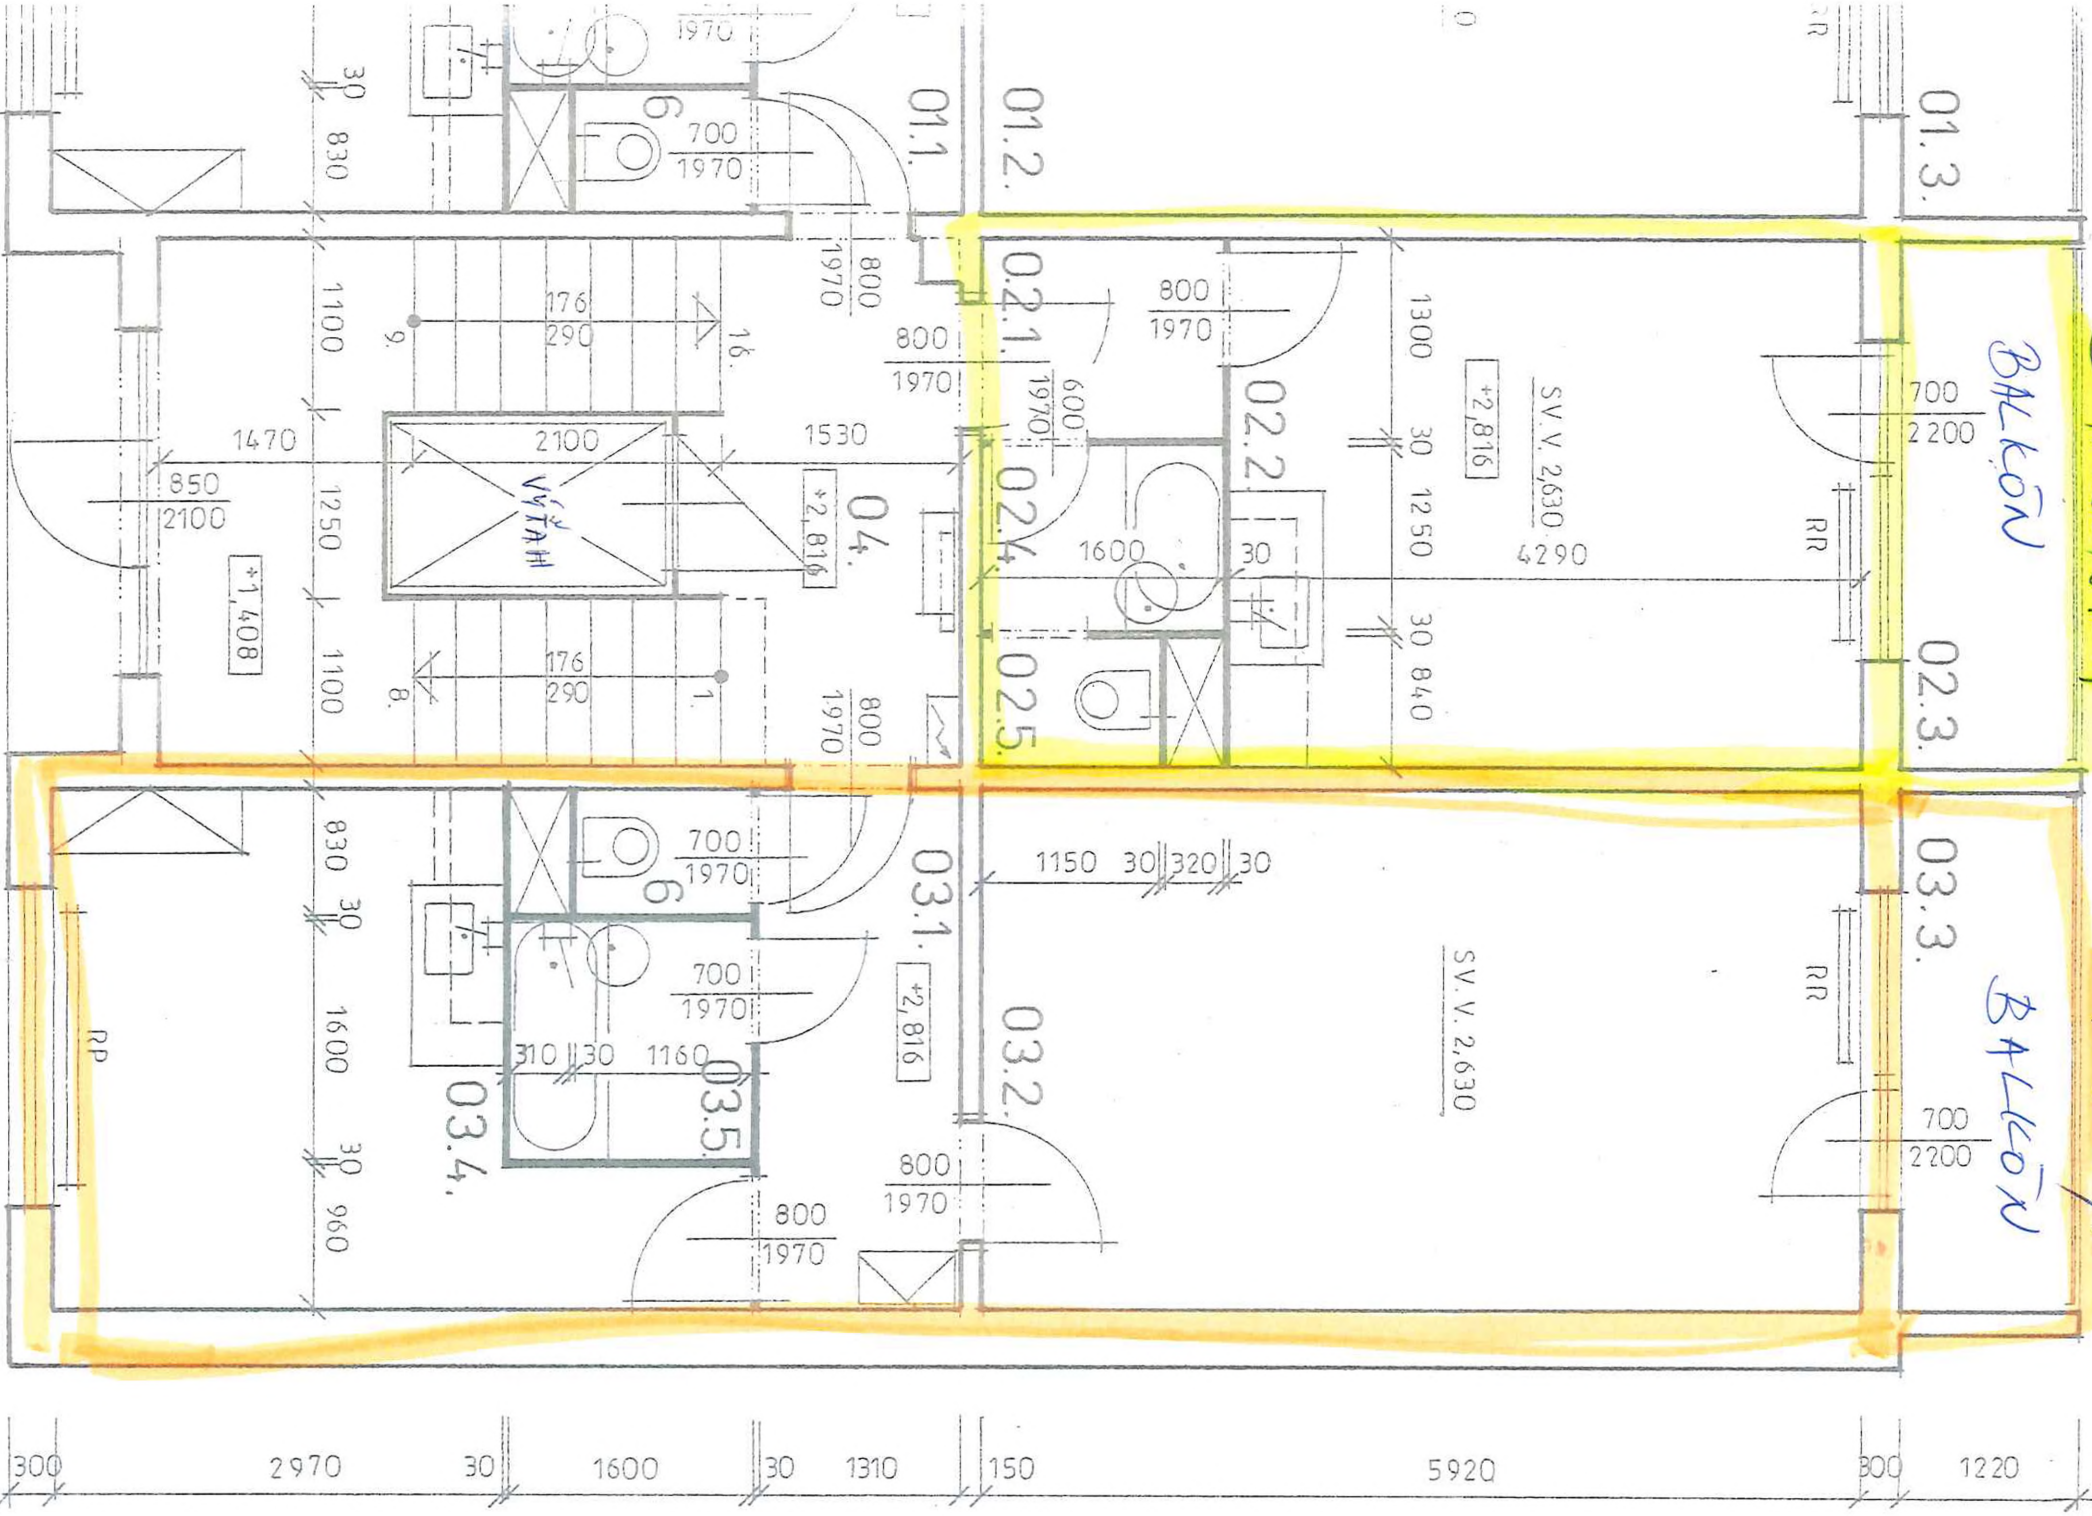

# POPIS MIESTNOSTÍ:

Č.M.	POPIS	PLOCHA M <sup>2</sup>	POZNÁMKA
BYT Č. 101.			
01.1.	CHODBA	4,52	
01.2.	IZBA	20,42	
01.3.	BALKÓN	4,21	
01.4.	KUCHYŇA	11,71	
01.5.	KÚPEĽŇA	2,56	PODLAHA PVC
01.6.	WC	0,96	ÚP: 43,77 M <sup>2</sup>
BYT Č. 102.			
02.1.	CHODBA	2,08	
02.2.	IZBA	14,80	
02.3.	BALKÓN	4,21	
02.4.	KÚPEĽŇA	2,00	PODLAHA PVC
02.5.	WC	0,96	ÚP: 24,05 M <sup>2</sup>
BYT Č. 103.			
03.1.	CHODBA	4,52	
03.2.	IZBA	20,42	
03.3.	BALKÓN	4,21	
03.4.	KUCHYŇA	11,71	
03.5.	KÚPEĽŇA	2,56	PODLAHA PVC
03.6.	WC	0,96	ÚP 43,77 M <sup>2</sup>

2